



12 Place Jean Jaurès  
93100 MONTREUIL

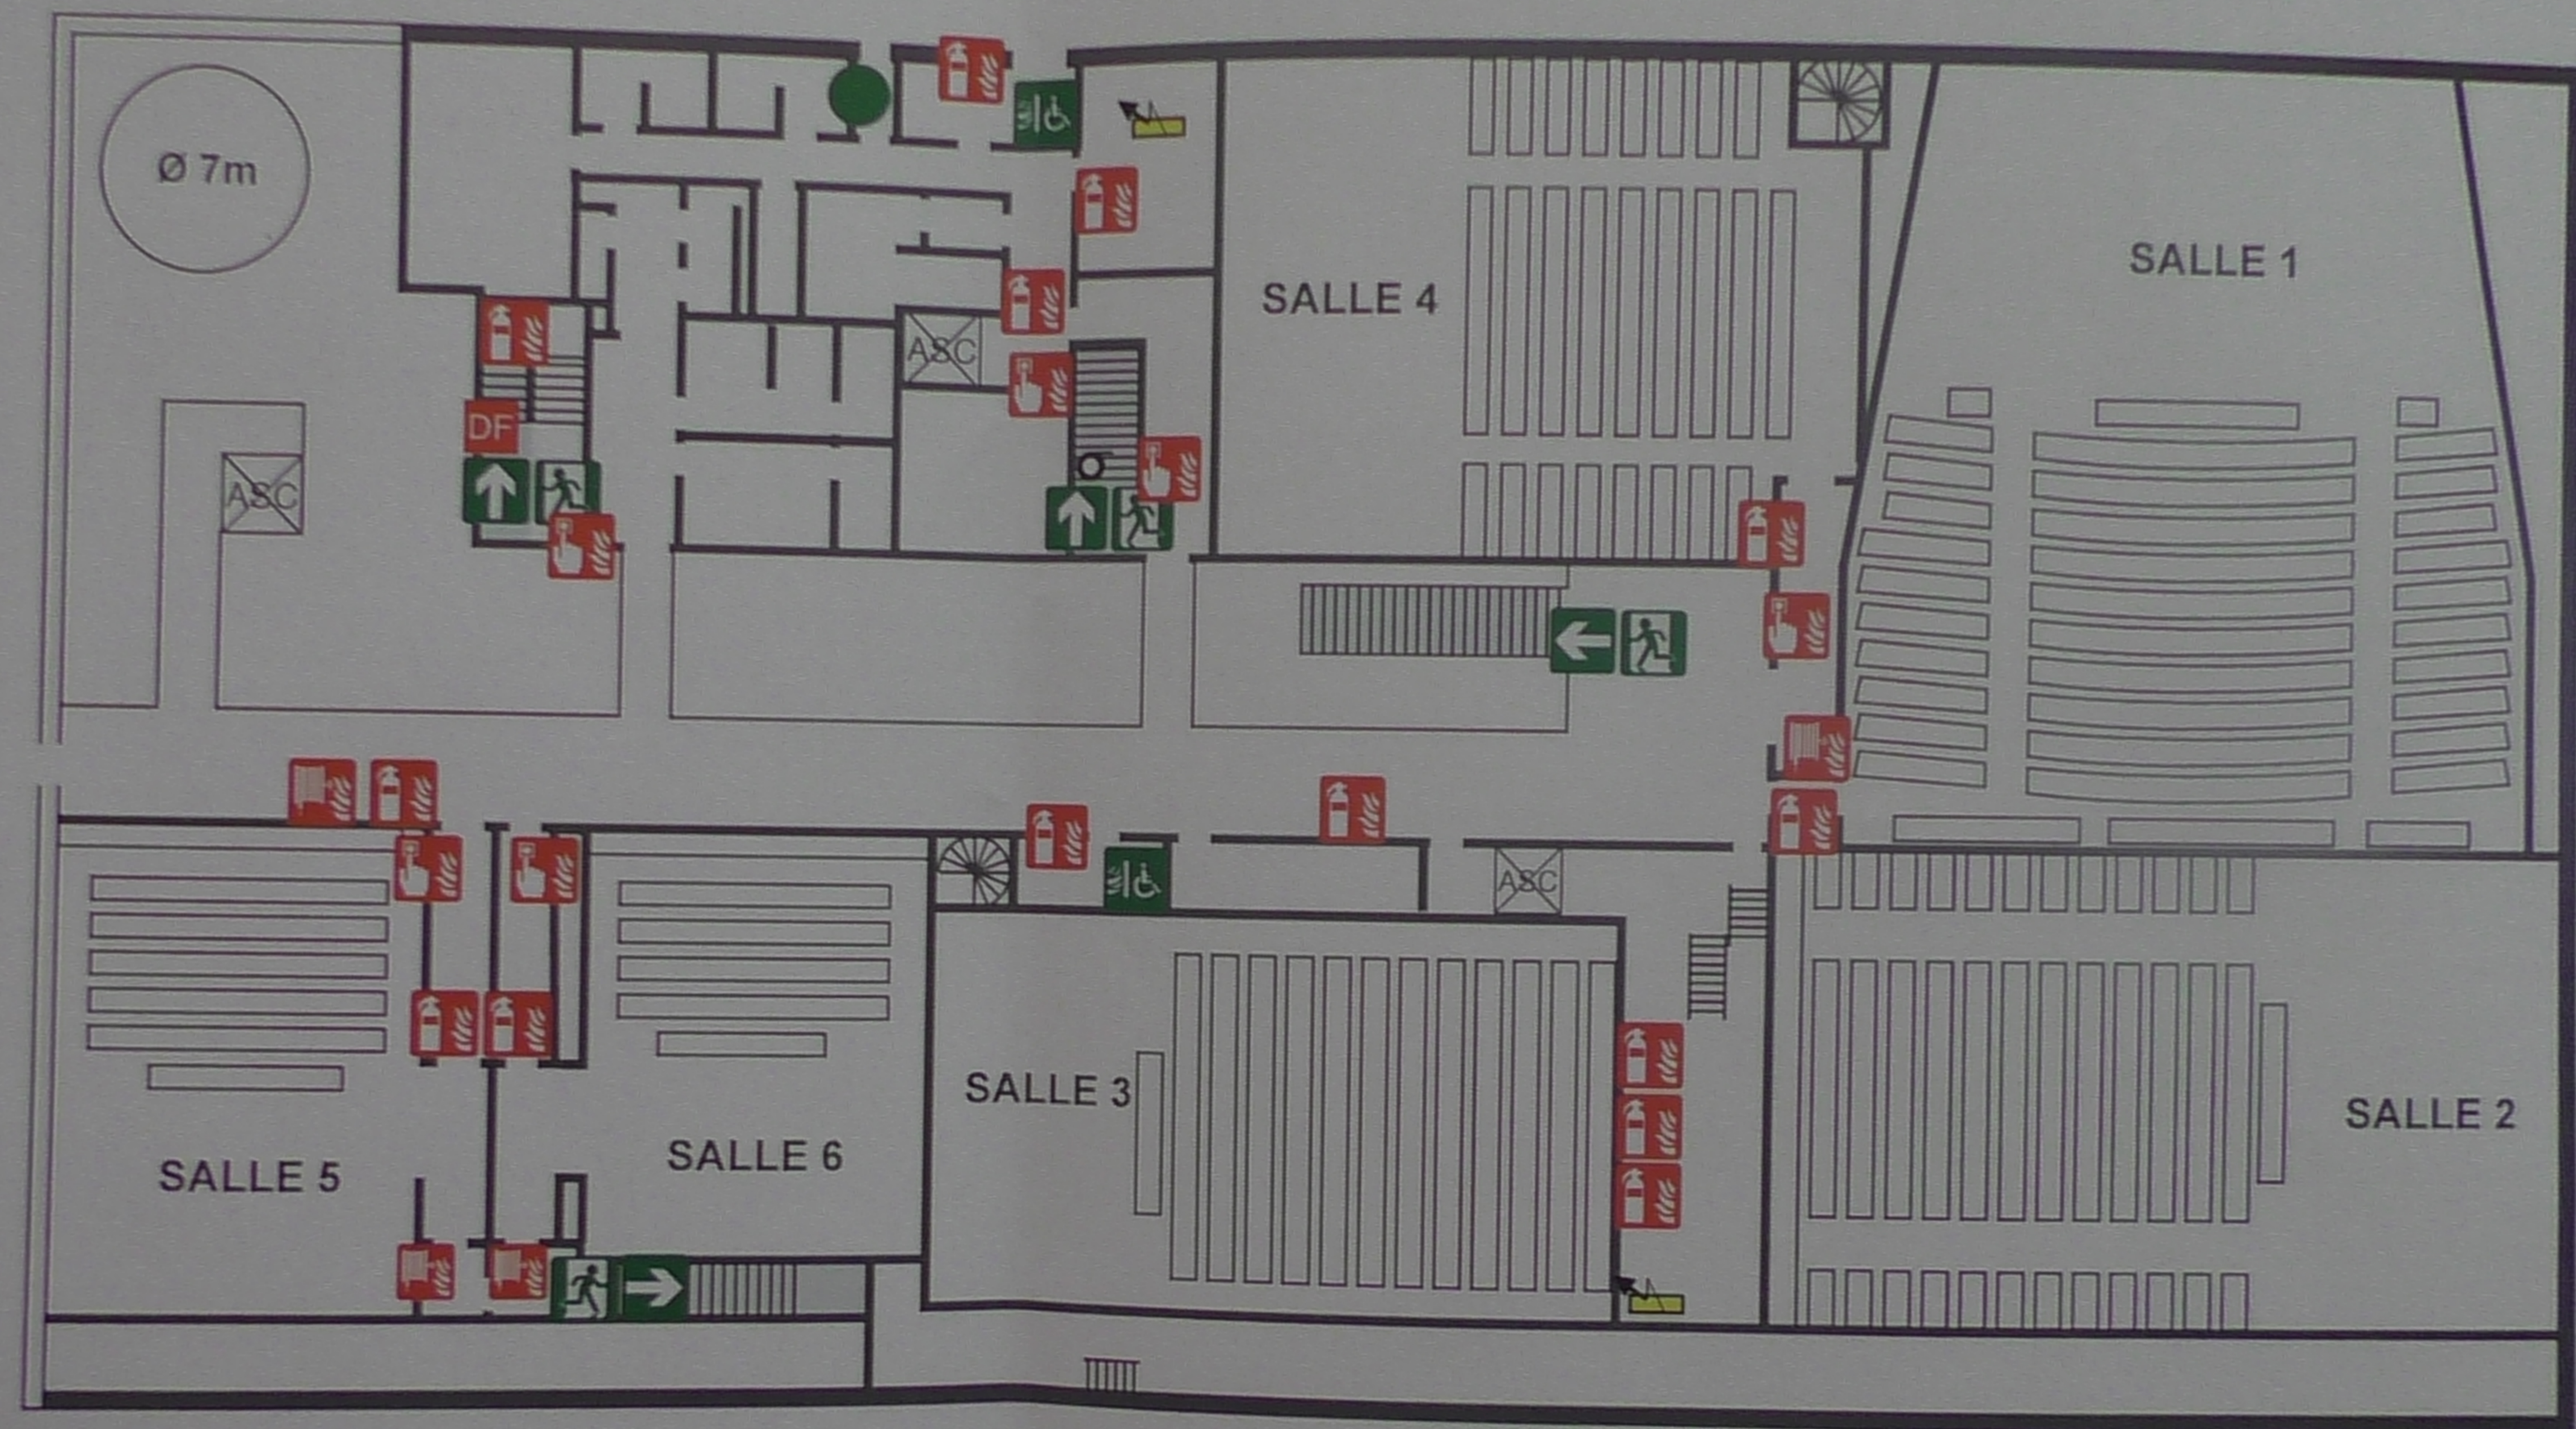

**PLAN DU 2<sup>eme</sup> ETAGE**

● : VOUS ÊTES ICI



 


COUPE SUR SALLE 1 - L1




7

8

 

COUPE SUR SALLE 4 - L4



 

COUPE SUR SALLE 5 - L5

5

6

7

salle 5 - 99 places dont 3 PMR

Café Ciné

AND 5-145.2 salle 05  
Gaine CF 500x250 (x 2)  
3 900 m<sup>2</sup>/h (2 x 1950 m<sup>2</sup>/h)

EXTD 05  
Ø 900 mm  
Grille d'aération en sous face  
1200x600 + Plénum de raccordement

VCF40R1 (ALDES) 400x700  
Gaine 400x700  
PAS 270x800  
Chevilles 500 x 500  
VITROCLIQUE 10mm + DOUBLE PERO  
hauteur plénum entre files 2 et 3

Grille caillottes inclinée (100x100)

Sonde

HP

HP

HP

83.80

sol fini 81.80

sol fini 79.15

sol fini 75.80

82.33

81.55

79.02

79.02

sol fini 81.80

79.15 fini

75.80


84.07

IVI

L

7



 

COUPE SUR SALLE 6 - L6